

GMINNA BIBLIOTEKA
PUBLICZNA W CZERNICY
55-003 CZERNICA, ul. Wojsk. Polskiego 9
tel. 0... (71) 318.01.10
Regon 1422512

załącznik nr 3 do regulaminu udzielania
zamówień publicznych których wartość
nie przekracza kwoty 30.000 euro

Czernica, 03.01.2019

Adres i nazwa wykonawcy :

ZAPYTANIE CENOWE

1. Zamawiający Gminna Biblioteka Publiczna w Czernicy, ul. Wojska Polskiego 9, 55-003 Czernica
NIP 896-13-13-856

zaprasza do złożenia ofert na:

2. Przedmiot zamówienia Wyposażenie i montaż do dnia 31 stycznia 2020 r. w Gminnej Bibliotece Publicznej w Czernicy Filia nr 3 w Nadolicach Wlk., ul. Wrocławska 56 a
 - a.) kompozycja ścienna – załącznik nr 14
 - b.) regał nr 1 – załącznik nr 2
 - c.) regał nr 2, 2 szt. – załącznik nr 3
 - d.) regał nr 3 – załącznik nr 4
 - e.) siedziska – załącznik nr 5
 - f.) stolik biblioteczny – załącznik nr 6
 - g.) tablica ścienna – załącznik nr 7
 - h.) blenda z płyty meblowej, kolor jasny szary, 6 szt. – przybliżony wymiar 1 szt. 2010 mm x 585 mm (dokładne obmiary każdego panela należy dokonać na miejscu ze względu na różnice)
3. Miejsce i termin złożenia oferty 13.01.2020 na adres mailowy m.ligarska@biblioteka-czernica.pl
4. Kryterium wyboru oferty: termin realizacji, cena
5. Oświadczenie wykonawcy o spełnieniu warunków udziału w wykonaniu zamówienia
6. Treść oferty wykonawcy

Oferuję wykonanie przedmiotu zamówienia za:

Kwotę netto zł (słownie złotych)

Podatek VAT zł (słownie złotych)


Cenę brutto zł (słownie złotych)

7. Oświadczam, że zapoznałem się z opisem przedmiotu zamówienia/ lustracji obiektu (terenu) i nie wnoszę do niego zastrzeżeń.

dnia.....

podpis i pieczęć wykonawcy lub osoby upoważnionej

Załącznik nr 1

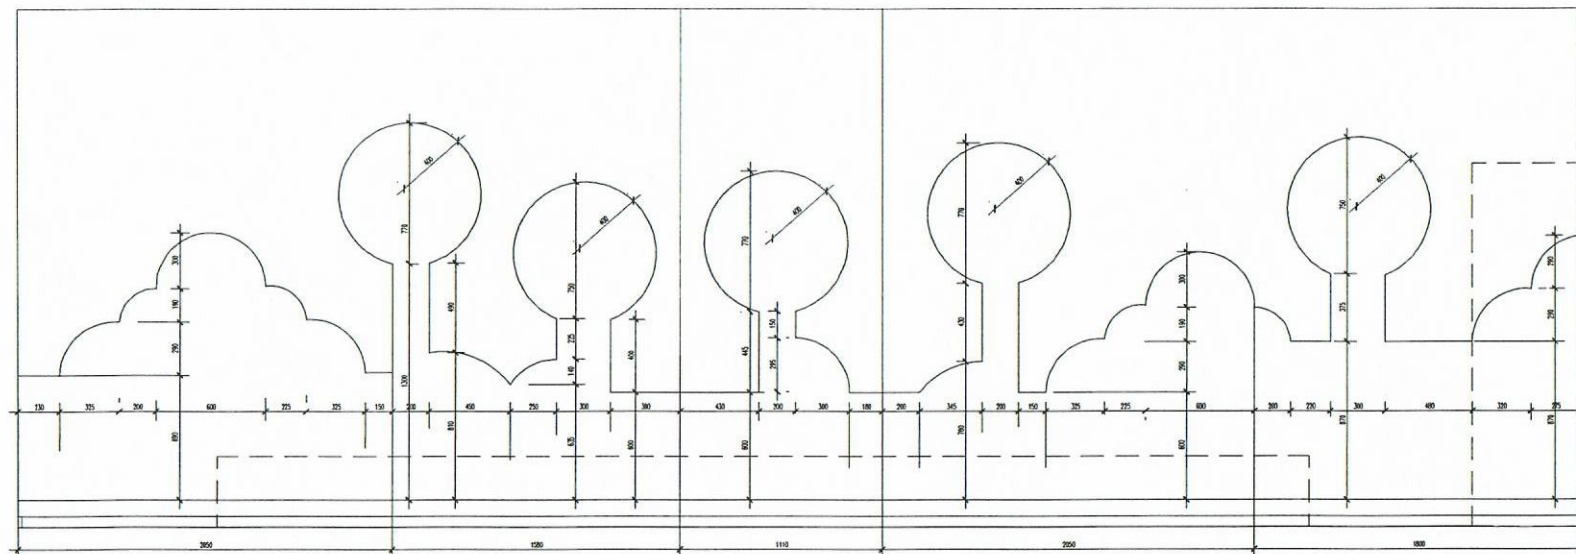

PŁYTA MDF 18 mm, MALOWANA FARBĄ TABLICOWĄ W KOLORZE GRAFITOWYM.

MOCOWANIE DO ŚCIANY DO USTALENIA NA ETAPIE TRWANIA PRAC WYKONAWCZYCH.

UWAGA! ZE WZGLĘDU NA KRZYWIZNĘ ŚCIAN I KĄTÓW WYMAGANE JEST NAMIERZENIE WYMIARÓW Z NATURY.

PROJEKTOWANIE WNETRZ MARLENA ŚWITOŃ 56-400 Spalica, ul. Świerkowa 25 tel. 722 383 222		
GMINNA BIBLIOTEKA PUBLICZNA W CZERNICY FILIA W NADOLICACH WIELKICH		PROJEKT WYKONAWCZY
KOMPOZYCJA ŚCIENNA - ROZWINIĘCIE	NR RYS. 6	SKALA 1:20
PROJEKTANT mgr inż. arch. Marlena Świtóń	UPRAW. DO PROJ. W SPEC. ARCH. B.O. NR 24/65/DZIA	DATA 18.12.2019 r.
		PODPIS


**GMINNA BIBLIOTEKA
PUBLICZNA W CZERNICY**
55-003 CZERNICA, ul. Wojska Polskiego 9
tel. 0... (71) 318-01-29
Regon 932710421, NIP 896-13-13-856

Zatwierdził w 2

WYSOKOŚĆ DOSTOSOWANA DO WYSOKOŚCI ISTNIEJĄCYCH REGAŁÓW

WIDOK Z PRZODU

PRZĘKRÓJ PIONOWY

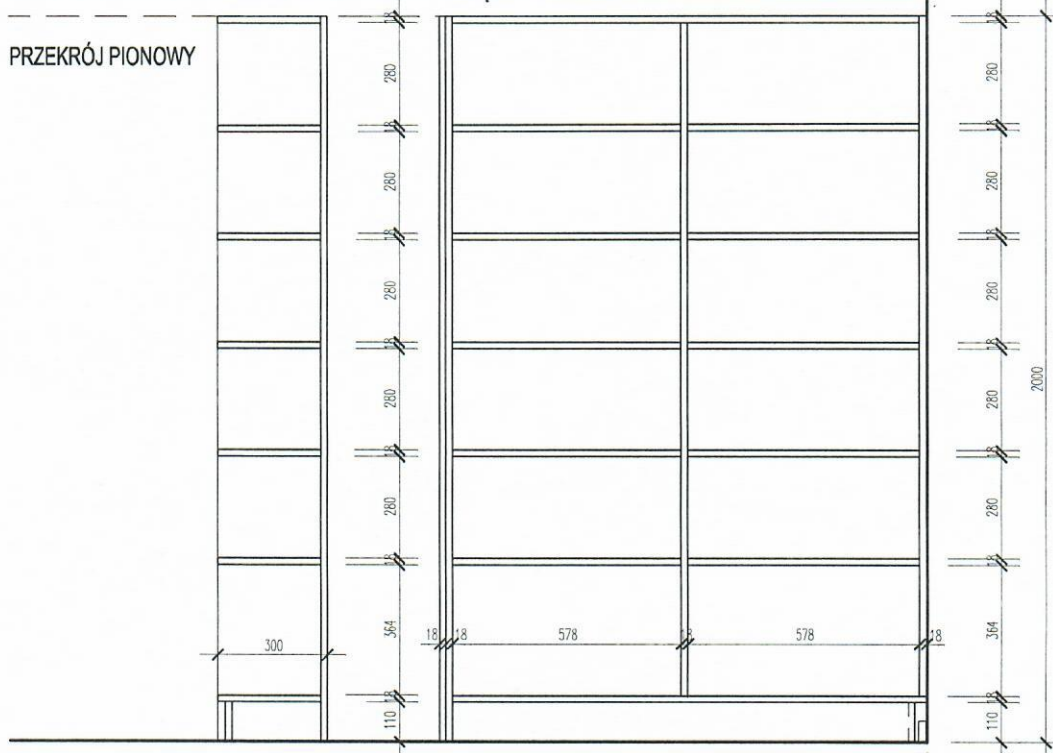


REGAŁ - PŁYTA MEBLOWA - SZARY JASNY

(KOLORYSTYKA DOBRANA NA ROBOCZO DO KOLORU ŁADY BIBLIOTECZNEJ)

BLENDY Z PŁYTY MEBLOWEJ - SZARY JASNY

POWIERZCHNIA MALOWANA FARBĄ MAGNETYCZNĄ

PRZĘKRÓJ POZIOMY

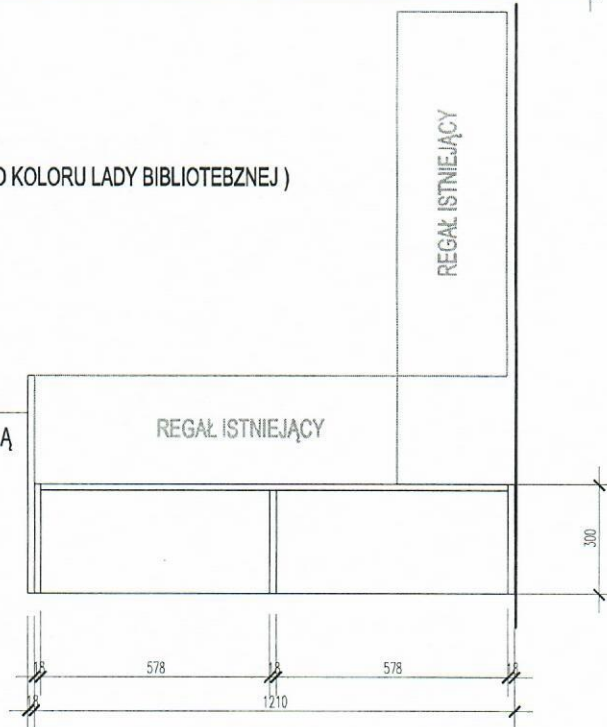

PROJEKTOWANIE WNĘTRZ MARLENA ŚWITOŃ

56-400 Spalice, ul. Świerkowa 25 tel. 722 363 222

GMINNA BIBLIOTEKA PUBLICZNA W CZERNICY
FILIA W NADOLICACH WIELKICH

PROJEKT
WYKONAWCZY

REGAŁ NR 1

NR RYS.
7'

SKALA
1:20

PROJEKTANT
mgr inż.arch.Marlena Świtoń


UPRAW. DO PROJ.
W SPEC. ARCH. B.O.
NR 24/05/DOIA

DATA
18.12.2019 r.


PODPIS

GMINNA BIBLIOTEKA
PUBLICZNA W CZERNICY
55-003 CZERNICA, ul. Wojska Polskiego 9
tel. 0... (71) 318-01-29
Regon 932710421, NIP 806 13-13-856


PRZĘKRÓJ PIONOWY

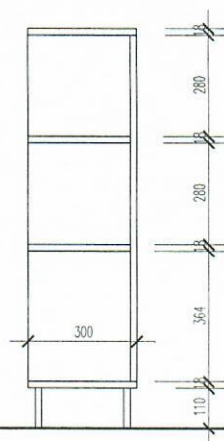

WIDOK Z PRZODU

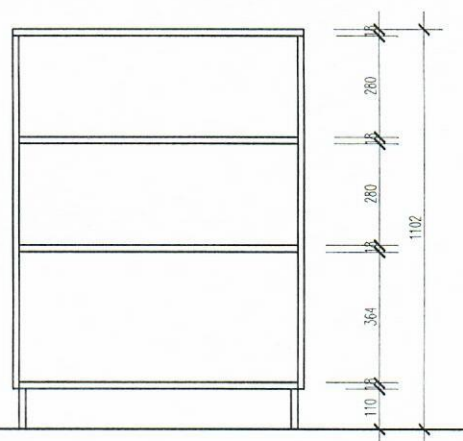

PRZĘKRÓJ POZIOMY

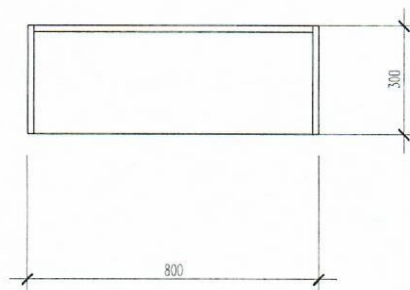


REGAŁ- PŁYTA MEBLOWA
(KOLORYSTYKA DOBRANA NA ROBOCZO DO KOLORU ŚCIAN)

**GMINNA BIBLIOTEKA
PUBLICZNA W CZERNICY**
55-003 CZERNICA, ul. Wojska Polskiego 9
tel. 0... (71) 318-01-29
Regon 932710421, NIP 896-13-13-856


PROJEKTOWANIE WNETRZ MARLENA ŚWITOŃ 56-400 Spalice, ul. Świerkowa 25 tel. 722 363 222			
GMINNA BIBLIOTEKA PUBLICZNA W CZERNICY FILIA W NADOLICACH WIELKICH		PROJEKT WYKONAWCZY	
REGAŁ NR 2		NR RYS. 8	SKALA 1:20
PROJEKTANT mgr inż.arch.Marlena Świtoń	UPRAW. DO PROJ. W SPEC. ARCH. B.O. NR 24/05/DOIA	DATA 18.12.2019 r.	PODPIS

Załącznik nr 4


PRZEKRÓJ PIONOWY

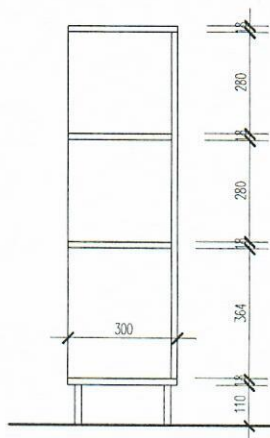

WIDOK Z PRZODU

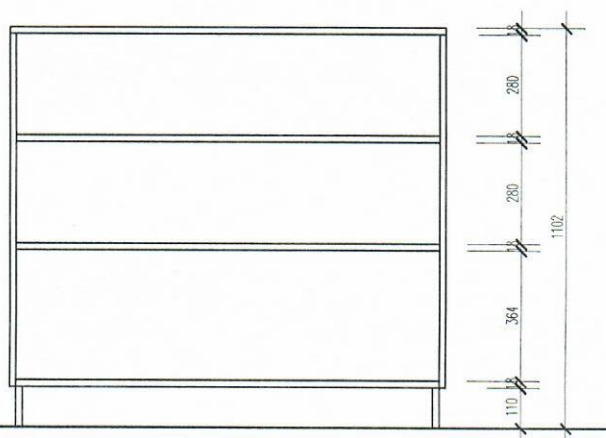

PRZEKRÓJ POZIOMY

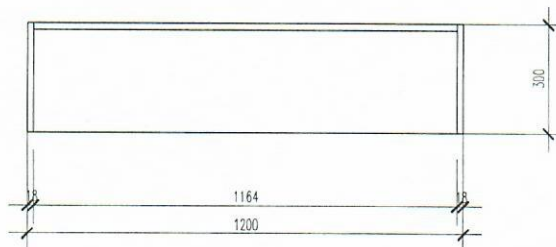


REGAŁ - PŁYTA MEBLOWA

(KOLORYSTYKA DOBRANA NA ROBOCZO DO KOLORU ŚCIAN)

GMINNA BIBLIOTEKA
PUBLICZNA W CZERNICY
55-003 CZERNICA, ul. Wojska Polskiego 9
tel. 0... (71) 318-01-29
Regon 932710421, NIP 896-13-13-856

PROJEKTOWANIE WNĘTRZ MARLENA ŚWITOŃ 56-400 Spalice, ul. Świerkowa 25 tel. 722 363 222			
GMINNA BIBLIOTEKA PUBLICZNA W CZERNICY FILIA W NADOLICACH WIELKICH			PROJEKT WYKONAWCZY
REGAŁ NR 3		NR RYS. 9	SKALA 1:20
PROJEKTANT mgr inż.arch.Marlena Świtoń	UPRAW. DO PROJ. W SPEC. ARCH. B.O. NR 24/05/DOIA	DATA 18.12.2019 r.	PODPIS

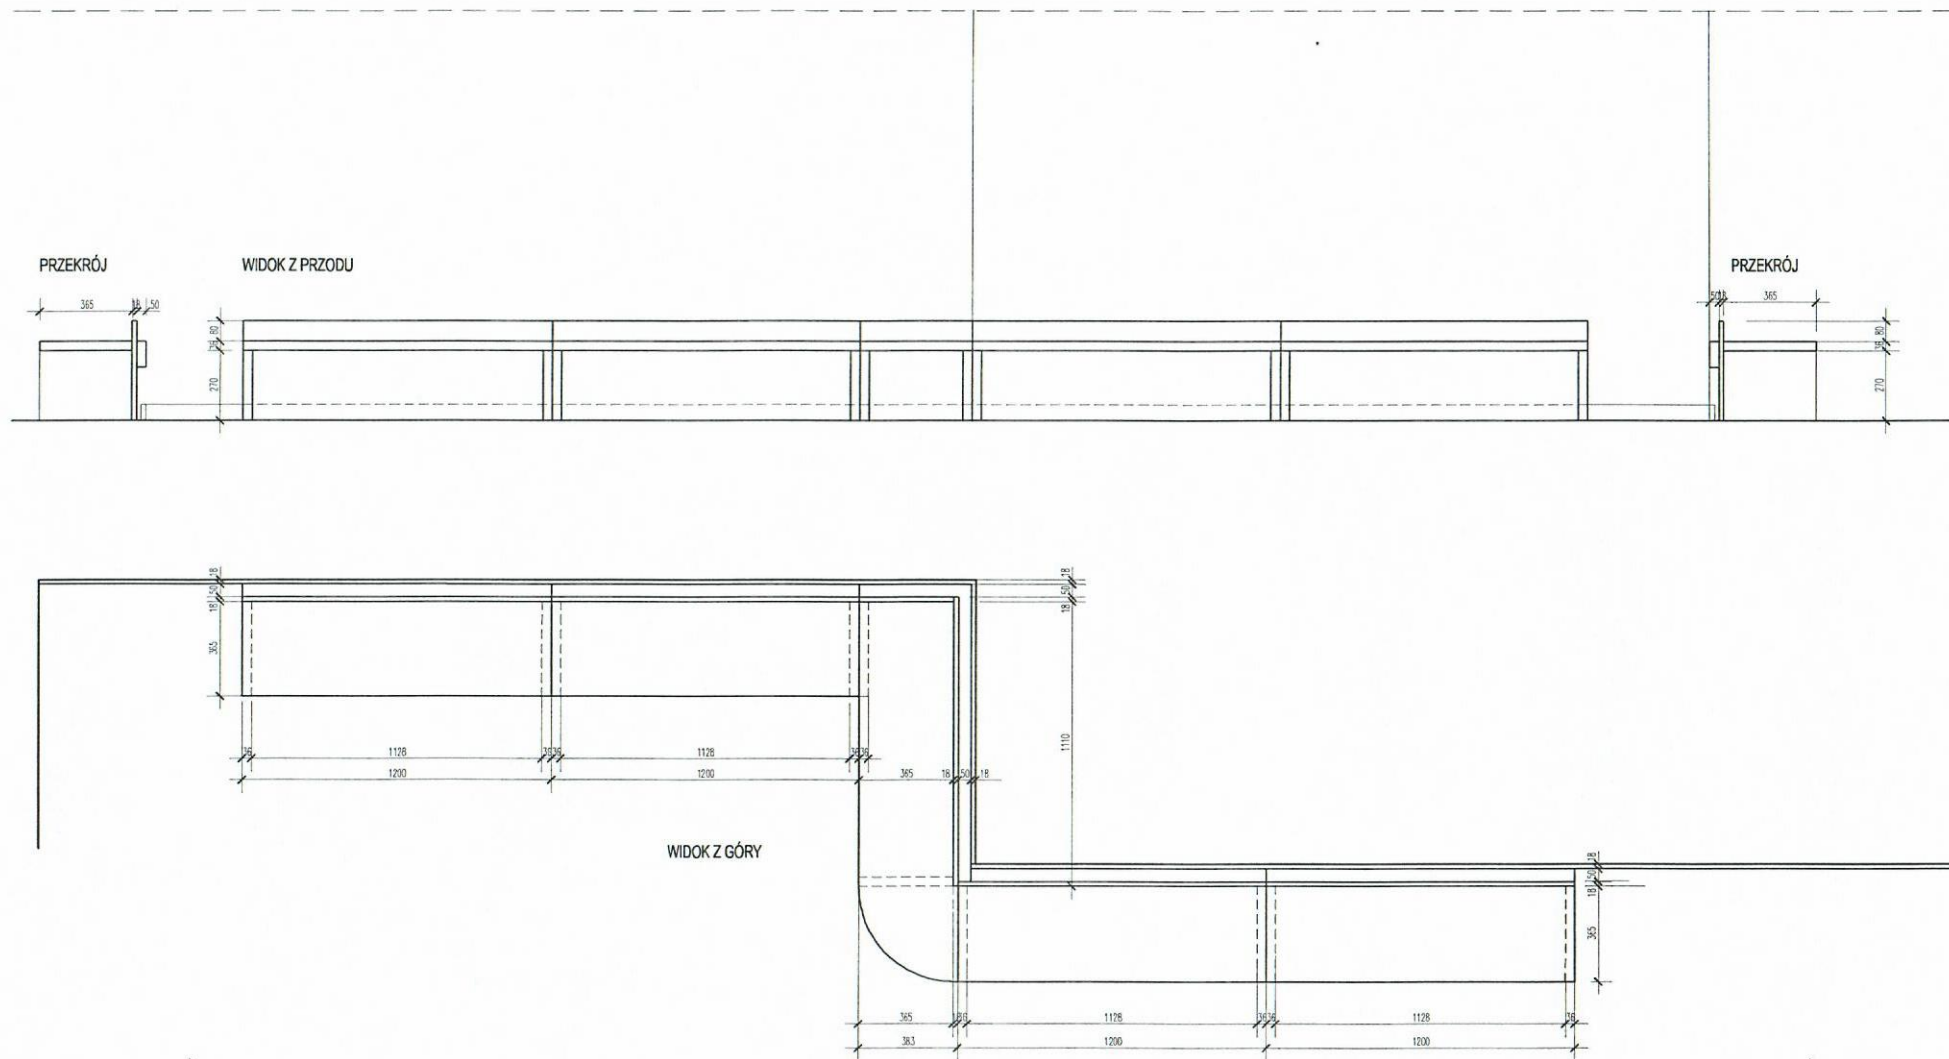


PLYTA MEBLOWA - NP. EGGER SZARY GRAFITOWY


**GMINNA BIBLIOTEKA
PUBLICZNA W CZERNICY**
55-003 CZERNICA, ul. Wojska Polskiego 9
tel. 0...[71] 318-01-29
Regon 932710421, NIP 896-13-13-856

PROJEKTOWANIE WNETRZ MARLENA ŚWITOŃ 56-400 Spalice, ul. Świerkowa 25 tel. 722 363 222			
GMINNA BIBLIOTEKA PUBLICZNA W CZERNICY FILIA W NADOLICACH WIELKICH		PROJEKT WYKONAWCZY	
SIEDZISKA		NR RYS. 5	SKALA 1:20
PROJEKTANT mgr inż.arch. Marlena Świtoń	UPRAW. DO PROJ. W SPEC. ARCH. B.O. NR 24/05/DOIA	DATA 18.12.2019 r.	PODPIS


WIDOK Z PRZODU

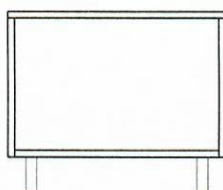

WIDOK Z BOKU

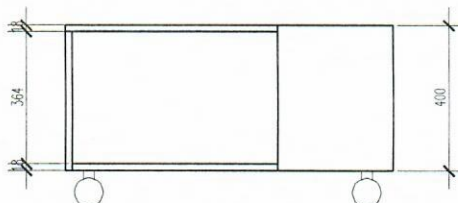

WIDOK Z GÓRY

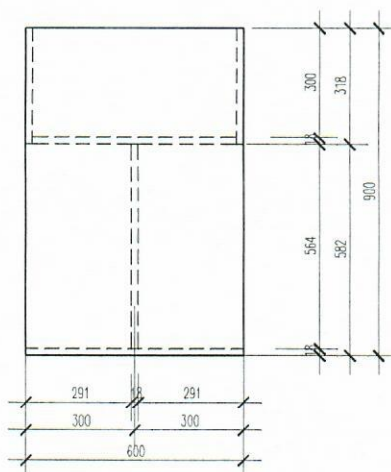


PLYTA MEBLOWA - NP. EGGER SZARY GRAFITOWY lub SZARY DIAMENTOWY

NOGI W FORMIE KÓLEK (WIELKOŚĆ KÓLEK DO UZGODNIENIA NA ROBOCZO)

PROJEKTOWANIE WNETRZ MARLENA ŚWITOŃ 56-400 Spalice, ul. Świerkowa 25 tel. 722 363 222			
GMINNA BIBLIOTEKA PUBLICZNA W CZERNICY FILIA W NADOLICACH WIELKICH		PROJEKT WYKONAWCZY	
STOLIK BIBLIOTECZNY		NR RYS. 10	SKALA 1:20
PROJEKTANT mgr inż.arch.Marlena Świtoń	UPRAW. DO PROJ. W SPEC. ARCH. B.O. NR 24/05/DOIA	DATA 18.12.2019 r.	PODPIS

Załącznik nr 7

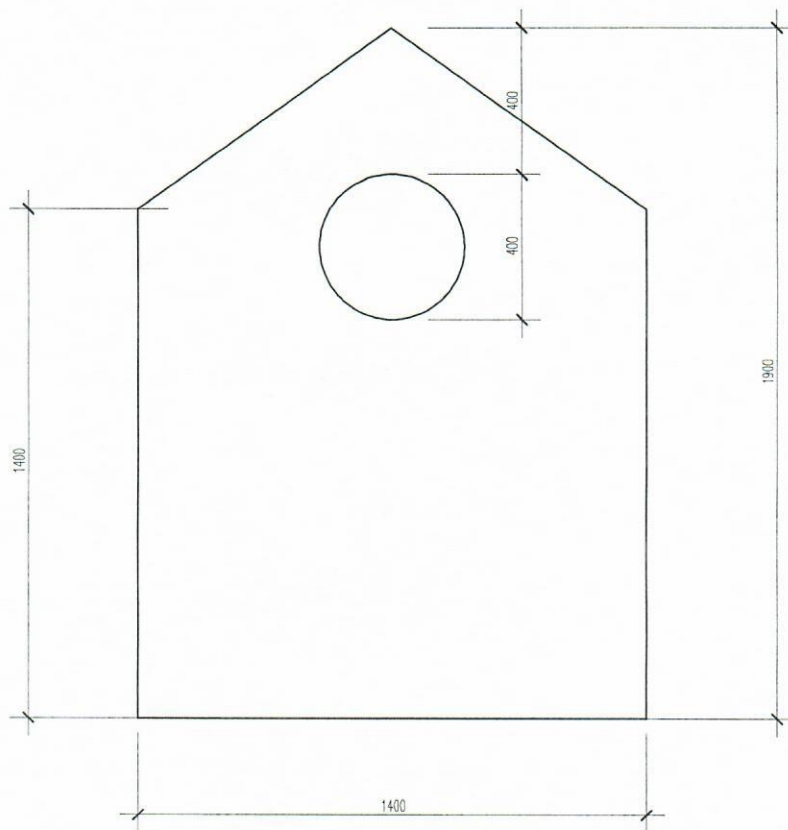

PŁYTA MDF 18 mm, MALOWANA FARBĄ TABLICOWĄ W KOLORZE GRAFITOWYM.

MOCOWANIE DO ŚCIANY DO USTALENIA NA ETAPIE TRWANIA PRAC WYKONAWCZYCH.

**GINNNA BIBLIOTEKA
PUBLICZNA W CZERNICY**
55-003 CZERNICA, ul. Wojska Polskiego 9
tel. 0... (71) 318-01-29
Regon 932710421, NIP 896-13-13-856

PROJEKTOWANIE WNETRZ MARLENA ŚWITOŃ 56-400 Spalice, ul. Świerkowa 25 tel. 722 363 222			
GINNNA BIBLIOTEKA PUBLICZNA W CZERNICY FILIA W NADOLICACH WIELKICH		PROJEKT WYKONAWCZY	
TABLICA ŚCIENNA		NR RYS. 11	SKALA 1:20
PROJEKTANT mgr inż.arch.Marlena Świtoń	UPRAW. DO PROJ. W SPEC. ARCH. B.O. NR 24/05/DOIA	DATA 18.12.2019 r.	PODPIS